


CELKOVÁ SITUÁCIA STAVBY

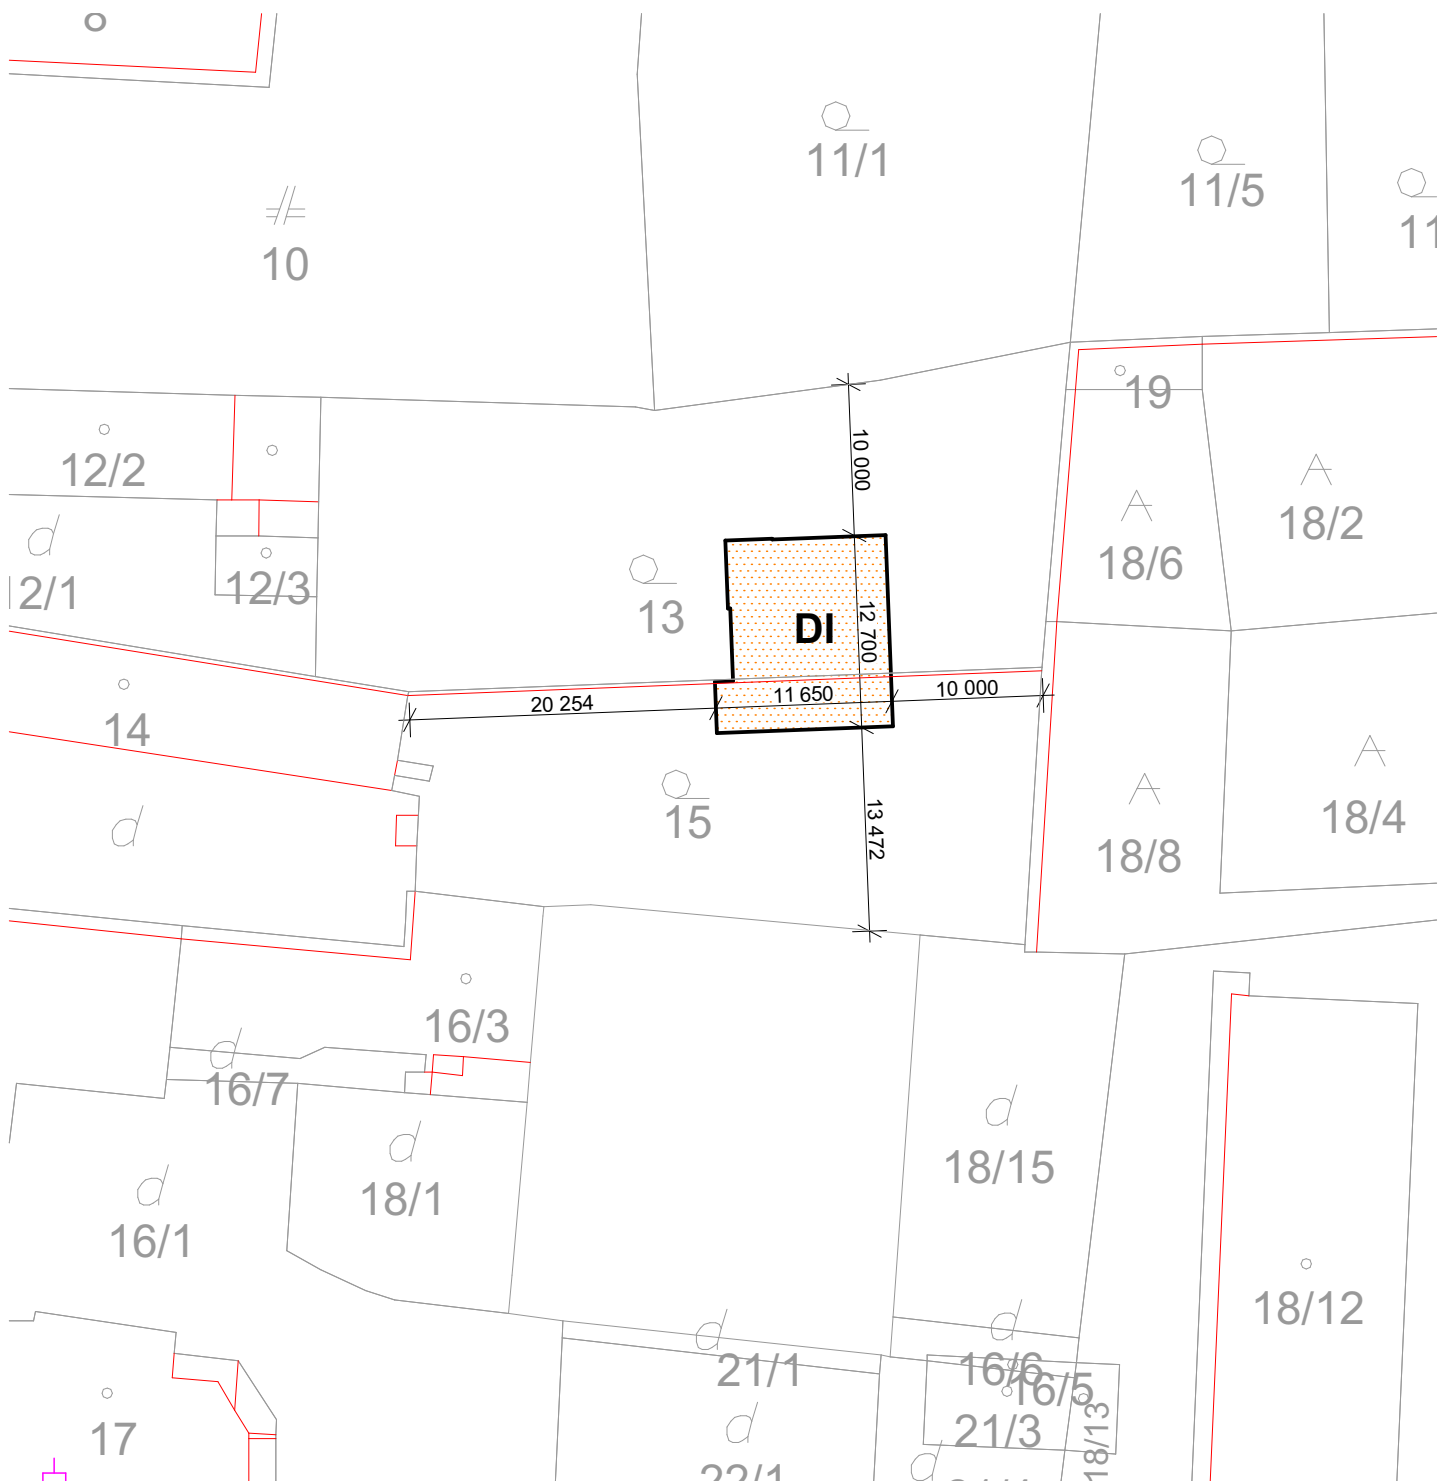

POZNÁMKA:

PRI PREVÁDZANÍ PRÁČ NA UVEDENOM OBJEKTE JE NUTNÉ DODRŽIAVAŤ VYHLÁŠKU SÚBP A SBÚ č. 374/1990 ZB. O BEZPEČNOSTI PRÁČE A TECHNICKÝCH ZARIADENÍ PRI STAVEBNÝCH PRÁČACH. V NÁVÄZNOSTI NA § 18 CITOVANEJ VYHLÁŠKY JE NUTNÉ, ABY VÝKOPOVÉ PRÁČE BOLI ZAHÁJENÉ AŽ PO SMEROVOM A HLĚBKOVOM VYTÝČENÍ INŽINIERSKÝCH SIETÍ A INÝCH PREKÁŽOK.

Realizačná a dielenská dokumentácia musí byť odsúhlasená autorizovanou osobou príslušnej profesie.



LEGENDA:



SO-01 - Detské ihrisko

HLAVNÝ ARCHITEKT	VYPRACOVAL	ZODP. PROJEKTANT		
ArchitektiSKA, s.r.o.	Ing.arch. Barbora Korcová	Ing. Miroslav Statečný		
INVESTOR	OBEC KRÁSNOHORSKÉ PODHRADIE, Hradná 156, 049 41 Krásnohorské Podhradie Okres: Rožňava			
PROFESIA	CELKOVÁ SITUÁCIA STAVBY			
DETSKÉ IHRISKO, k.ú. Krásnohorské Podhradie, č.p. 13, 15			FORMÁT	1x A4
			DÁTUM	02/2018
			STUPEŇ	D.S.P.
			MIERKA	1:500
CELKOVÁ SITUÁCIA STAVBY			STAVEBNÝ OBJEKT	VÝKRES Č.
			SO 01	01