




územný plán obce KRÁSNOHORSKÉ PODHRADIE ZAD č.1

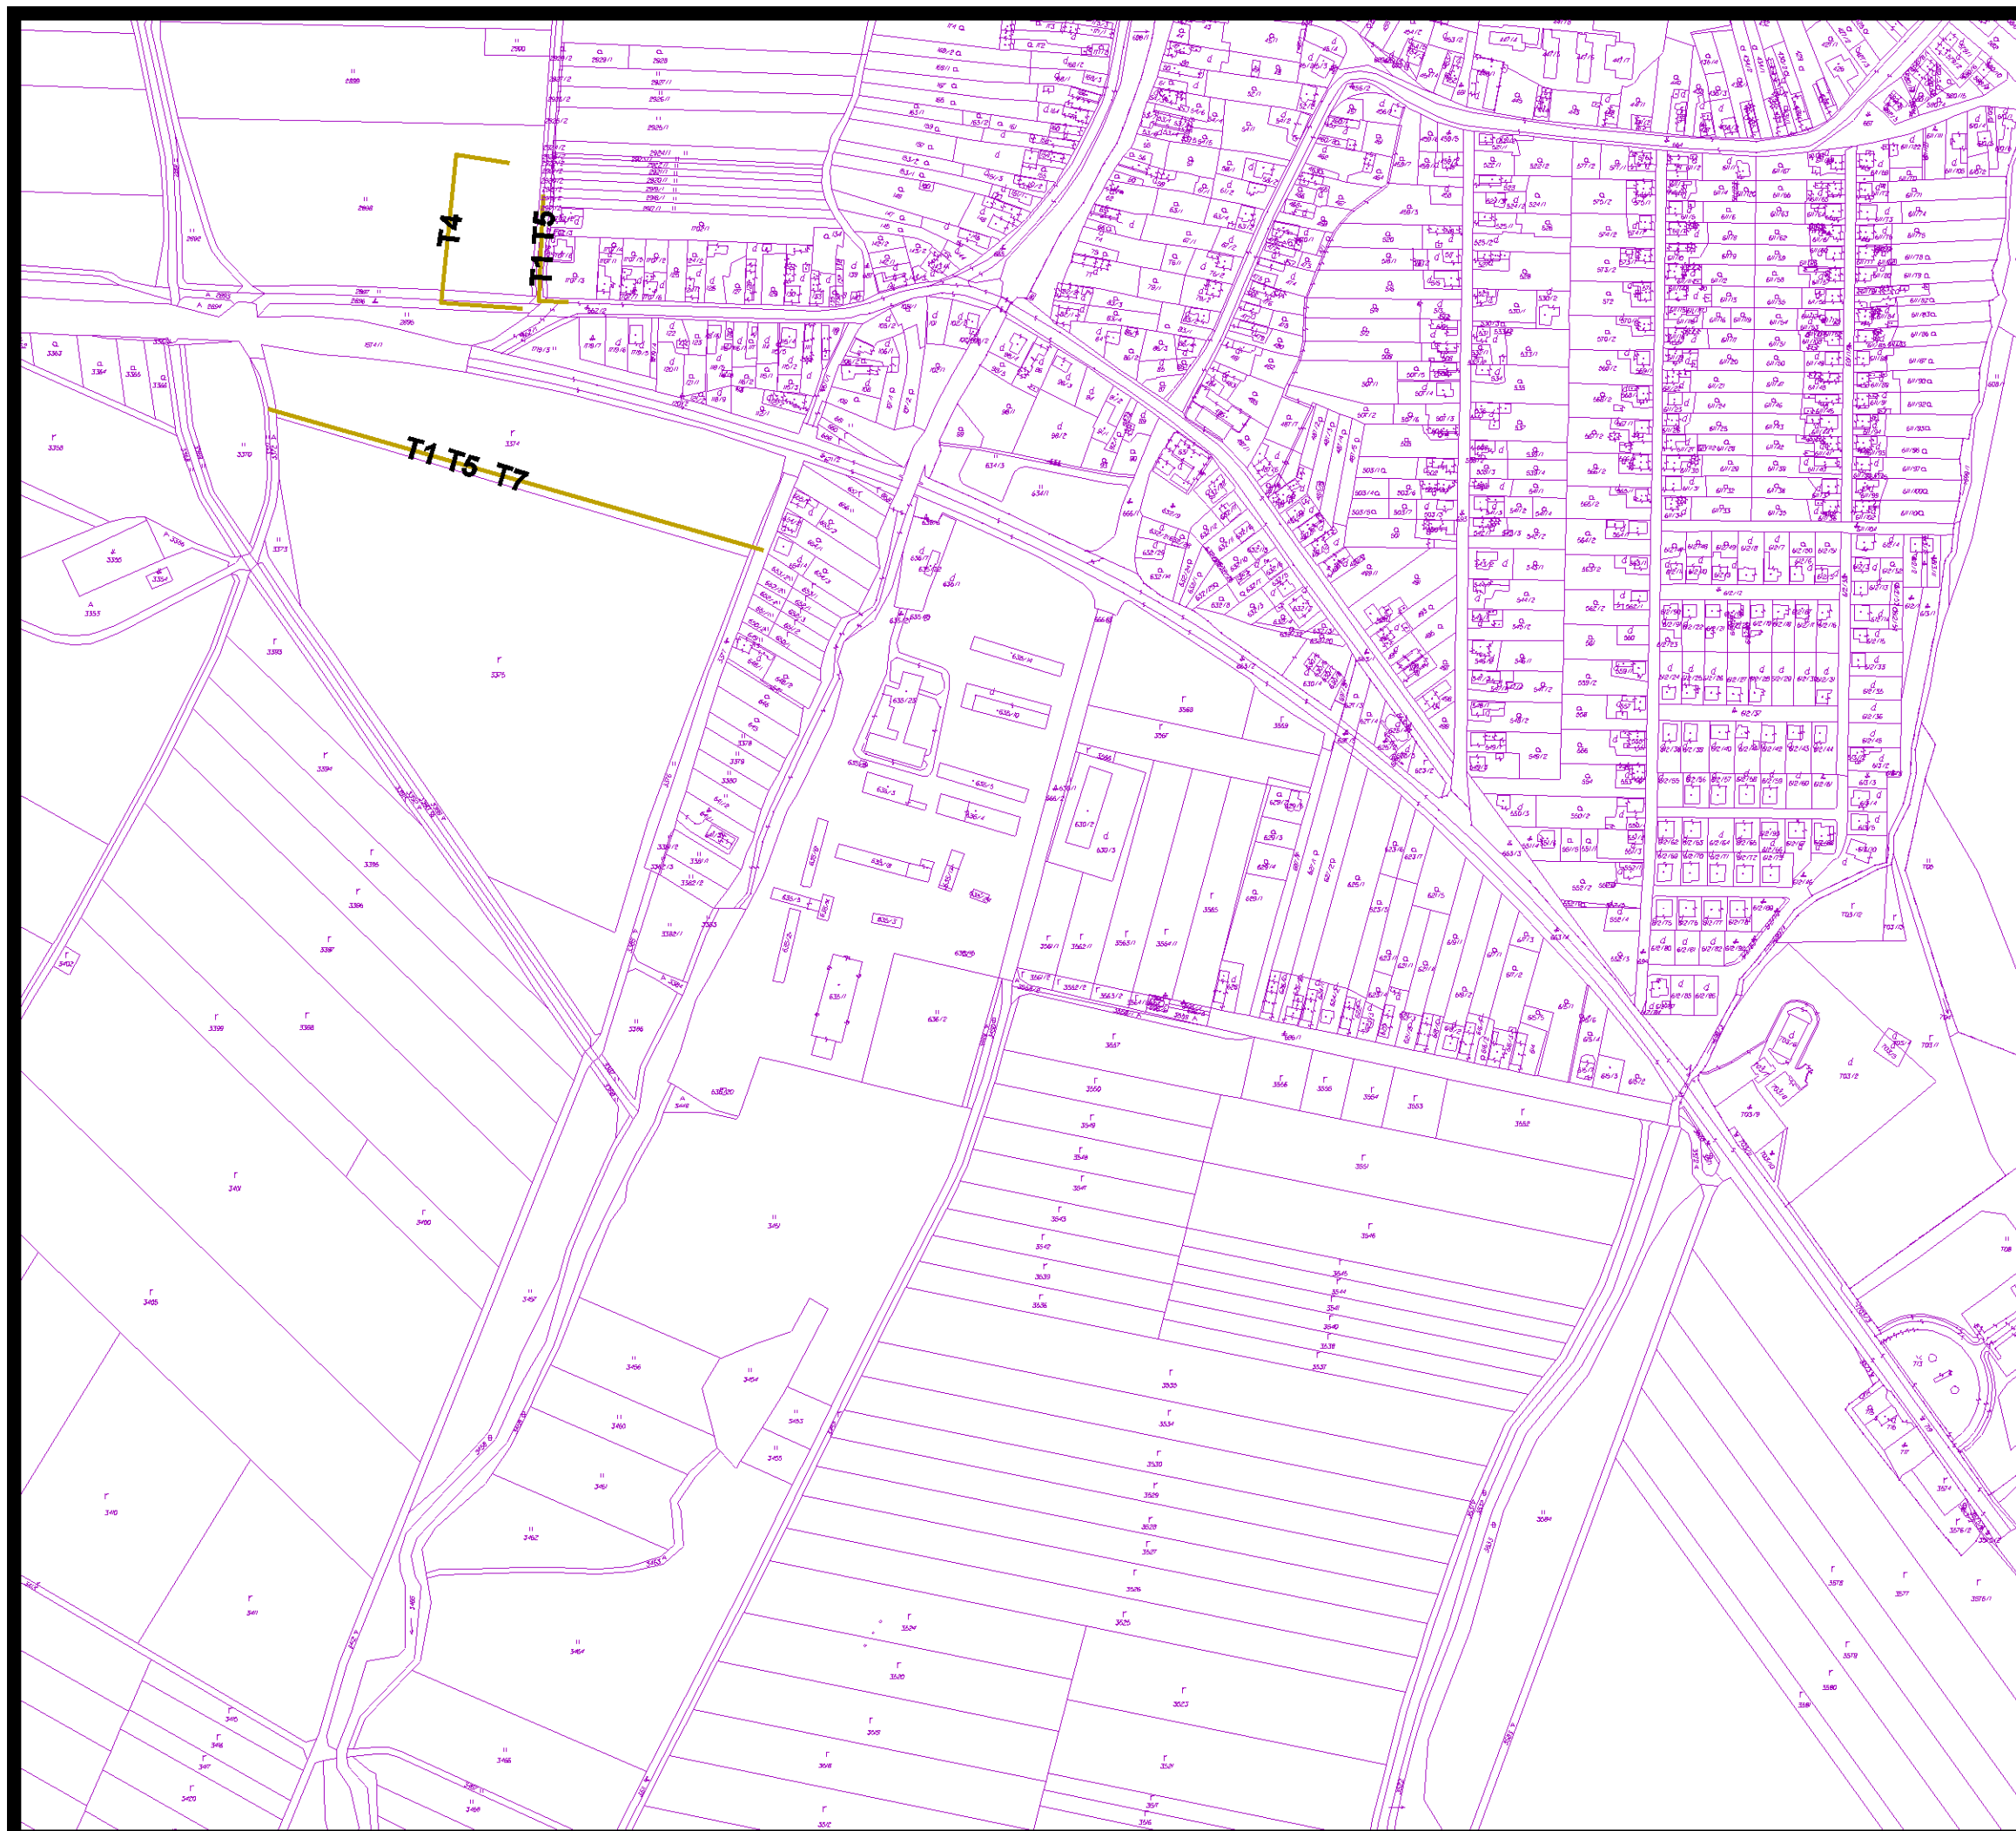

T - VYBRANÉ ZARIADENIA TECHNICKEJ VYBAVENOSTI

**T1- Stavby dobudovania rozvodnej vodovodnej a kanalizačnej siete v obci.
T4- Prekládka trasy prípojky 22kV VN.
T5- Stavby rozvodnej NN siete a verejného osvetlenia
na územiach navrhovaného rozvoja.
T8- Stavby STL plynovodu na územiach navrhovaného rozvoja.**

9 SCHÉMA ZÁVÄZNÝCH ČASTÍ RIEŠENIA A VEREJNOPROSPEŠNÝCH STAVIEB

túto zmenu územného plánu vypracovala
architektonická kancelária ARKA, spol. s r.o. Košice

hlavný riešiteľ: Ing.arch. Dezider Kovács

dátum vypracovania: 2018
mierka: 1:5000